



各階平面図

■1階/地下1階

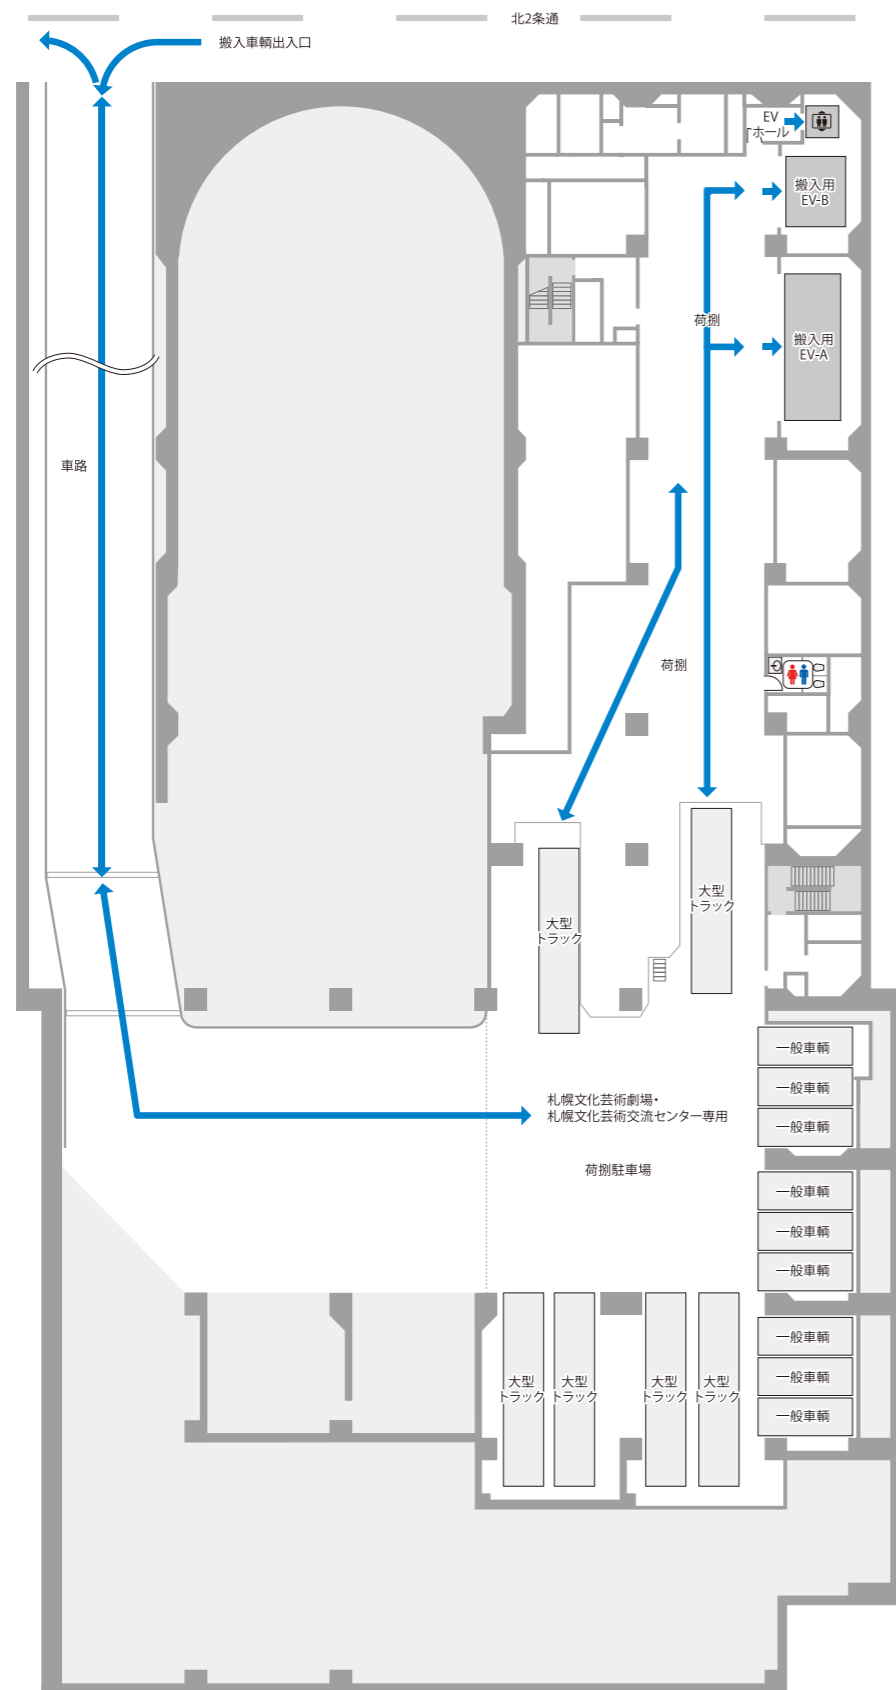

■1階


→ 主催者動線
→ 来館者動線

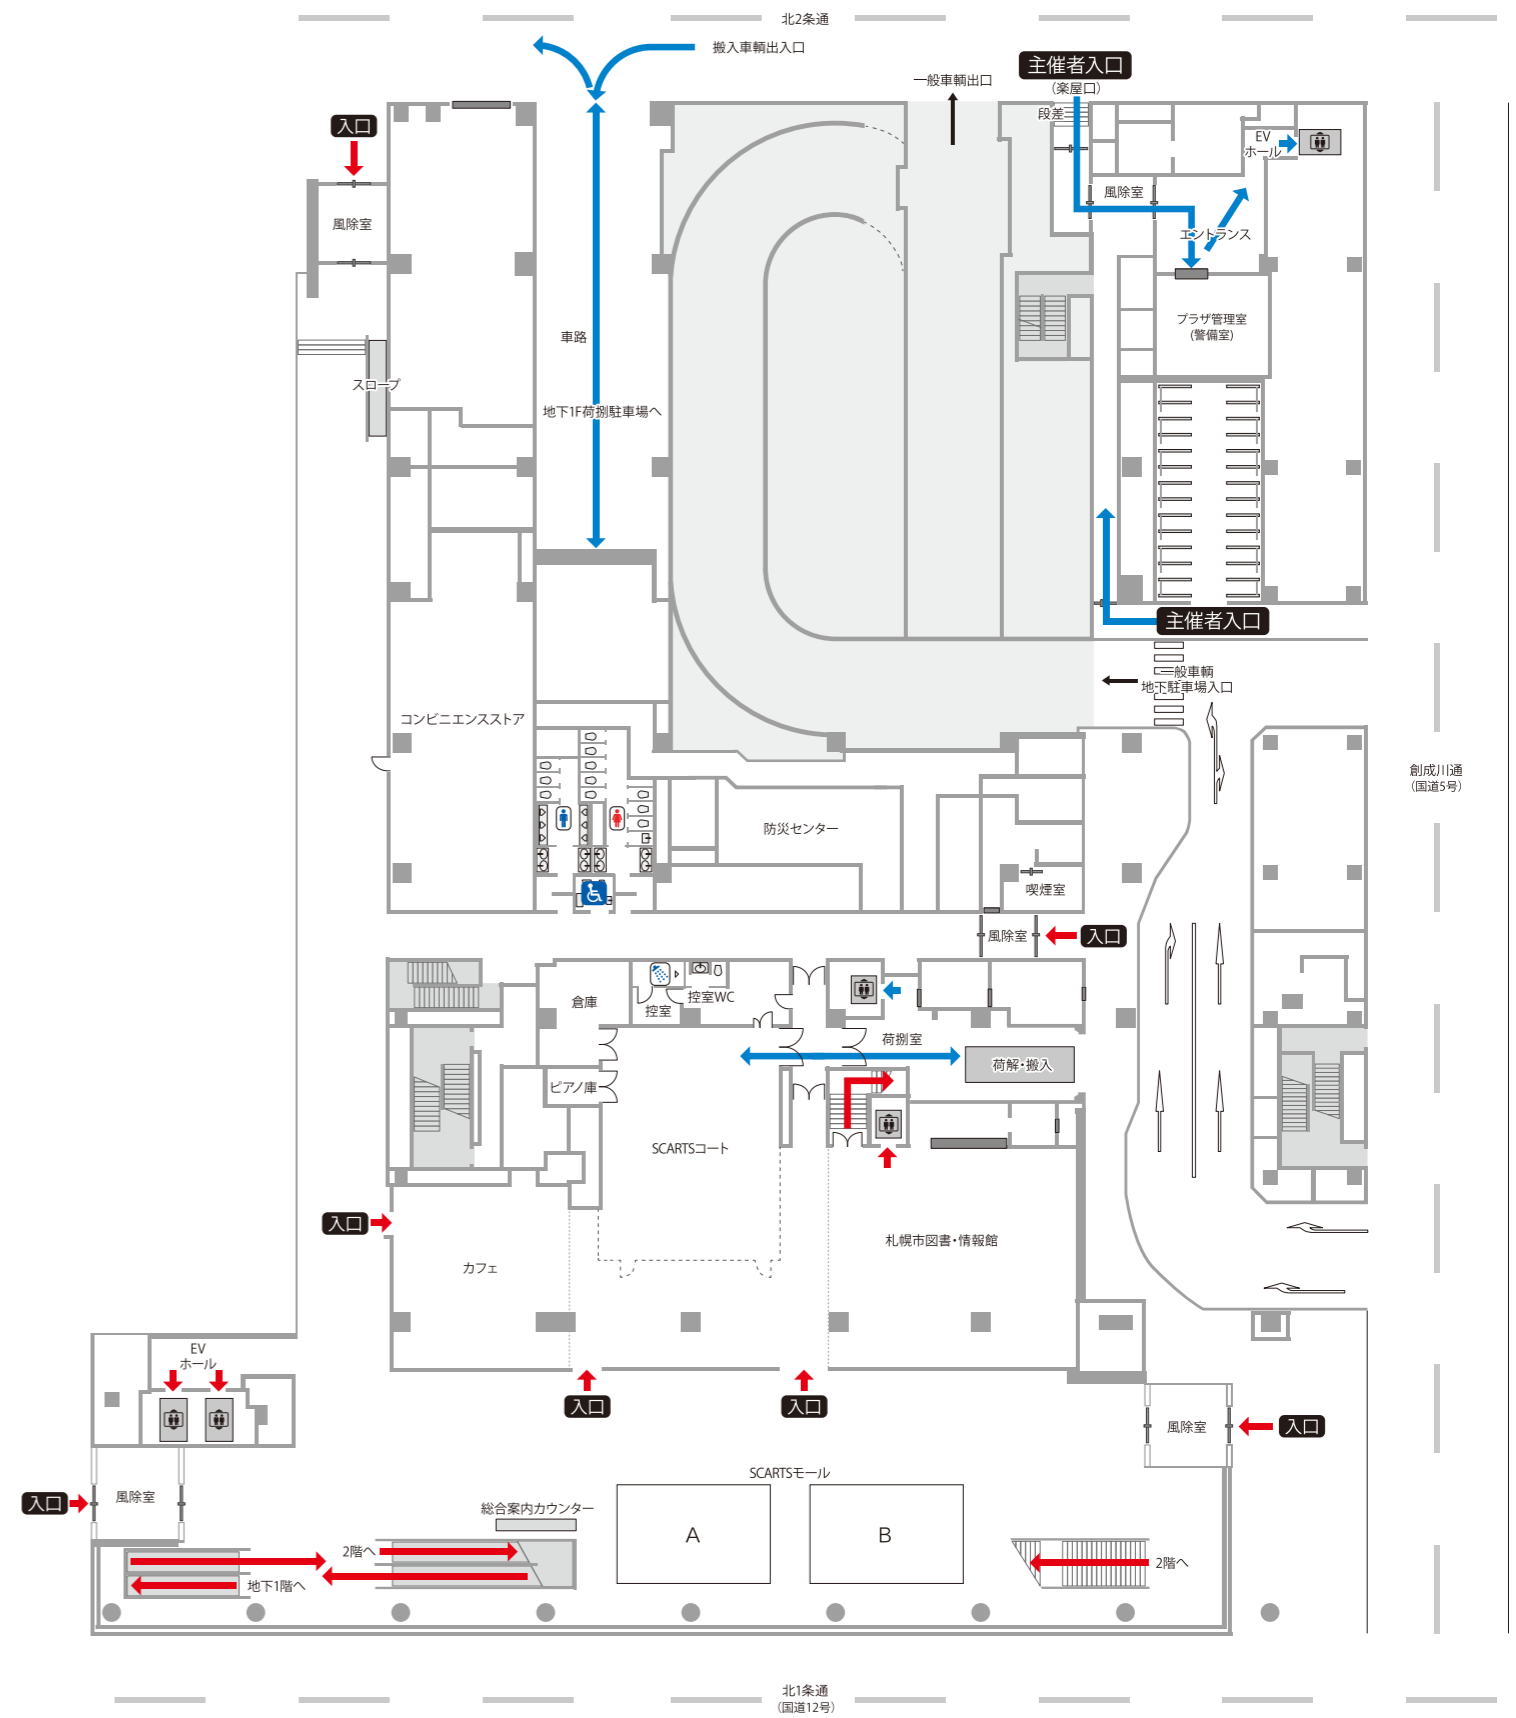

■2階



■3階

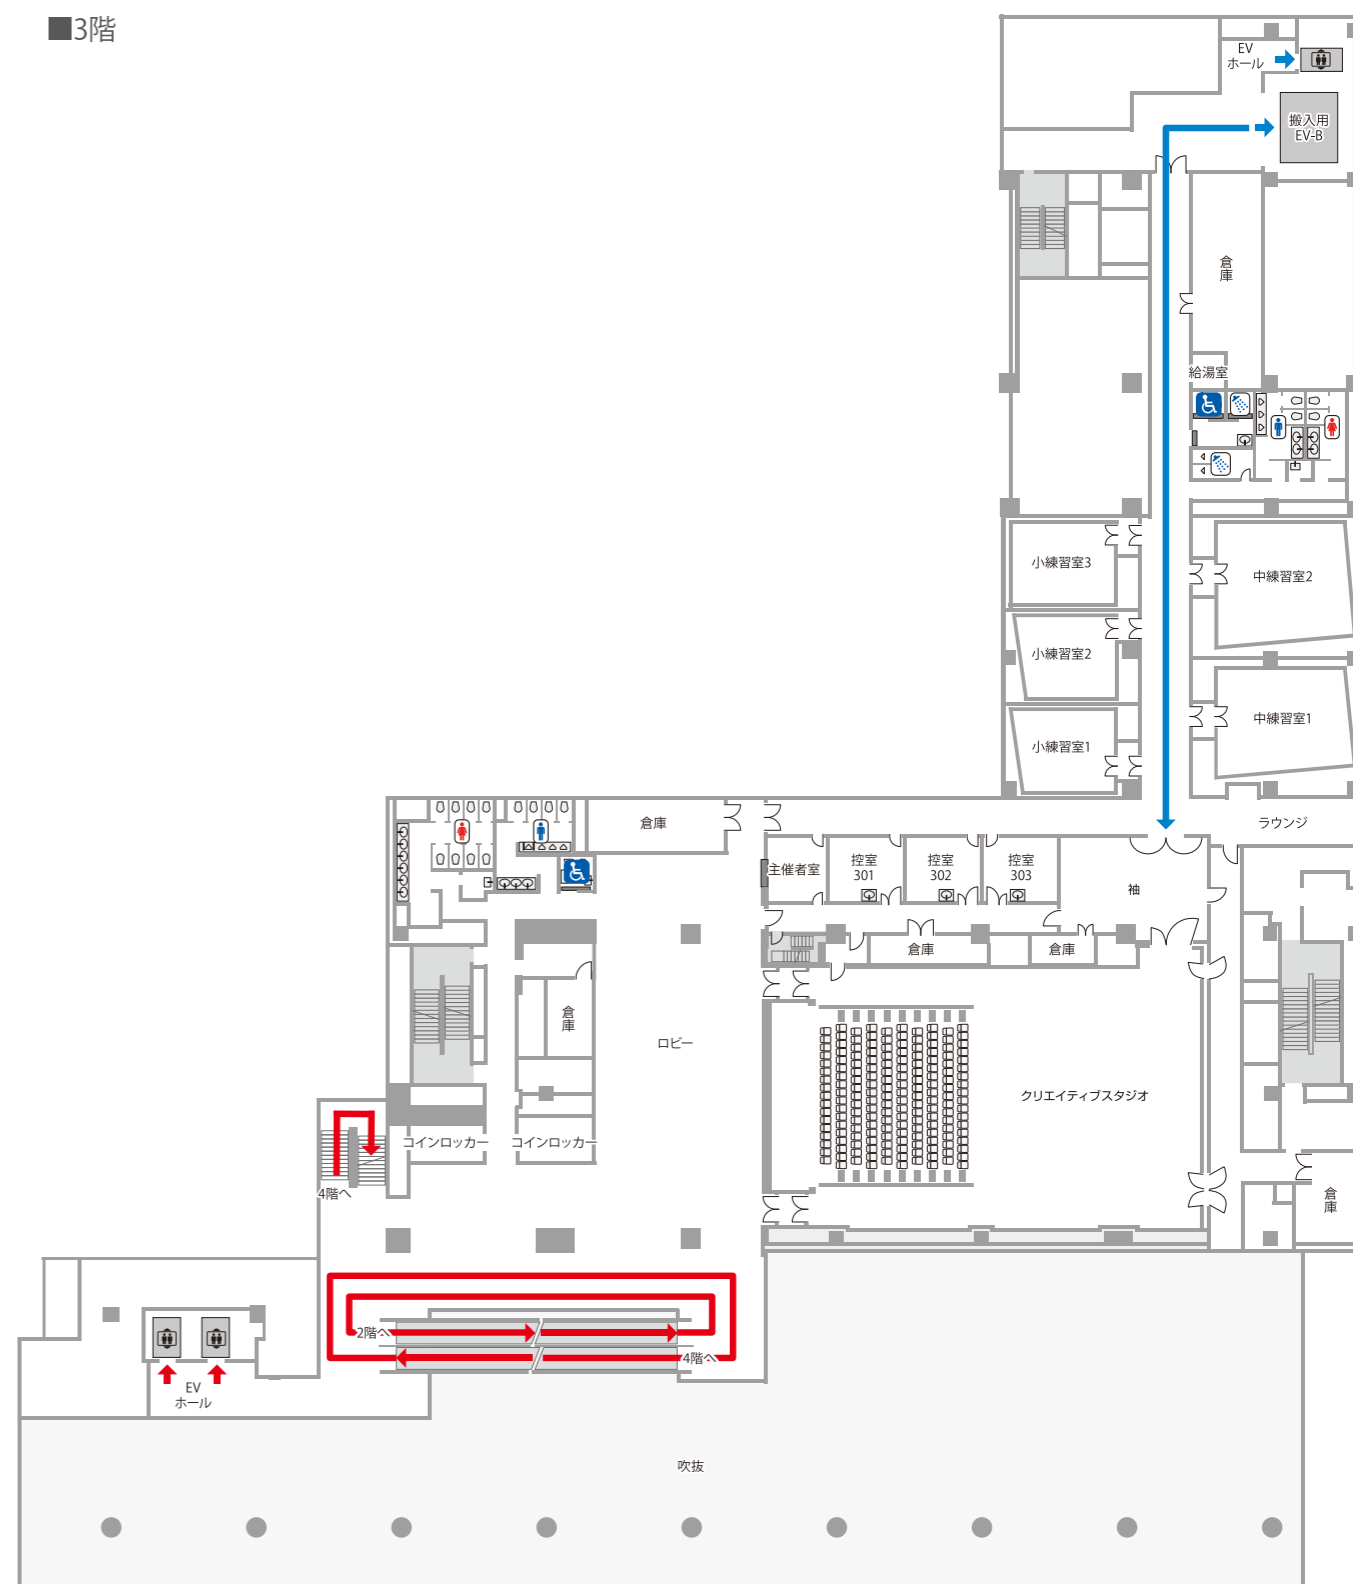


■4階



■5階


→ 主催者動線
→ 来館者動線

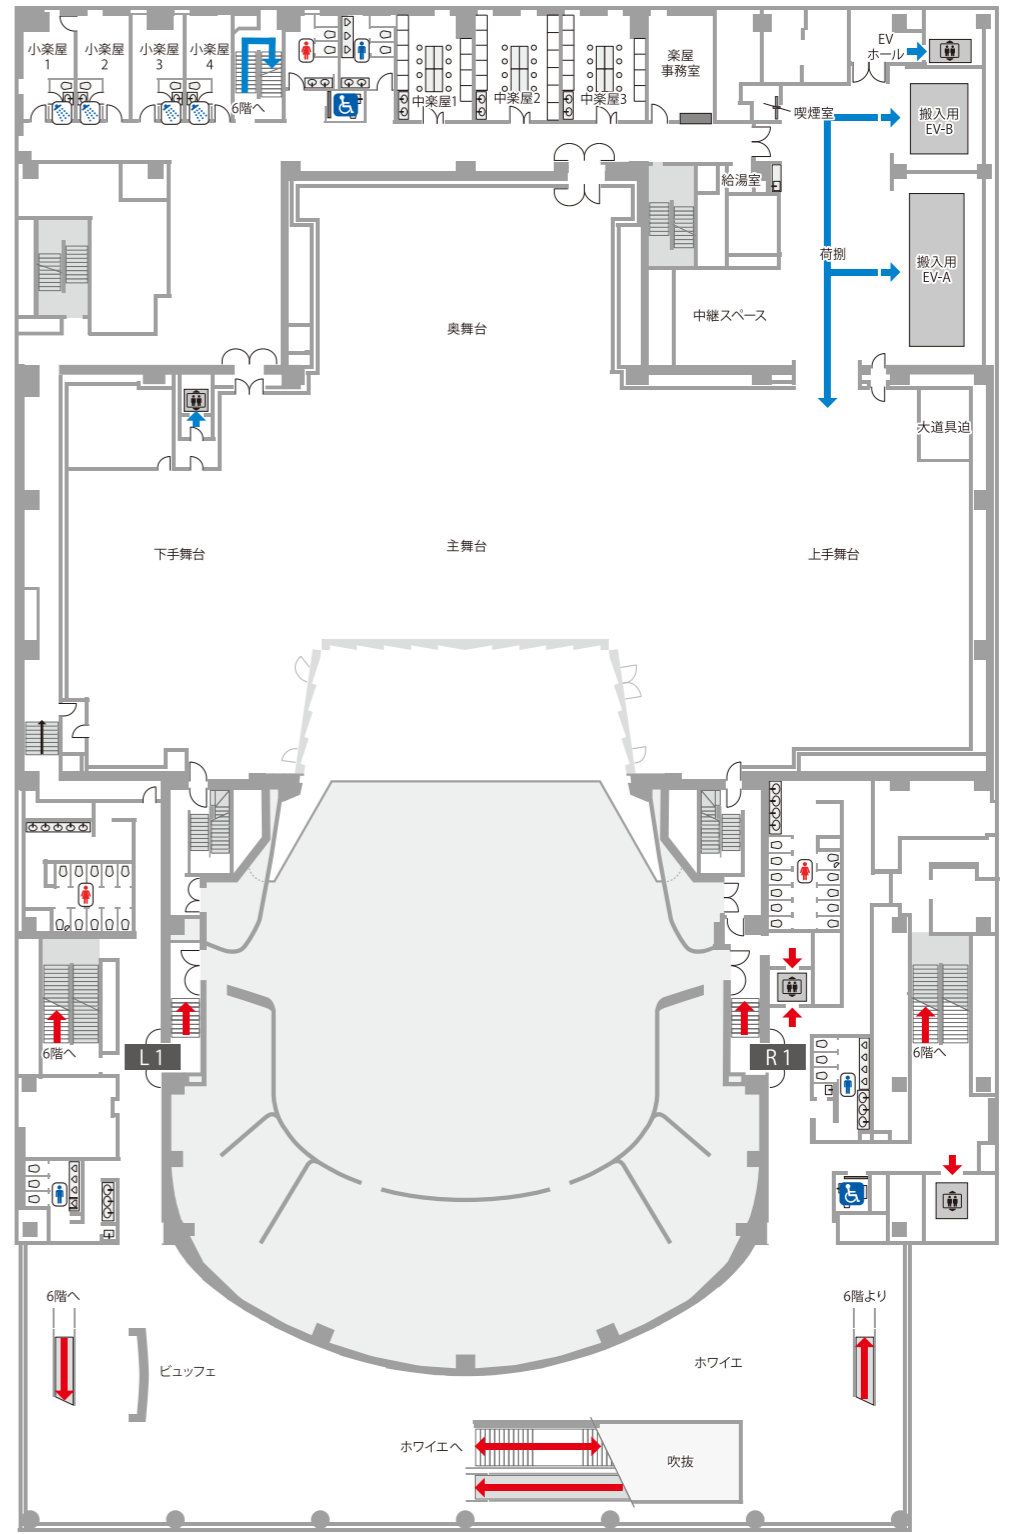

◆5階楽屋

室名	面積(m ²)	仕様	収容人数(目安)
小楽屋1	19	化粧前2 ユニットバス付	各約2名
小楽屋2	19	化粧前2 ユニットバス付	
小楽屋3	19	化粧前2 ユニットバス付	
小楽屋4	16	化粧前2 ユニットバス付	
中楽屋1	35	化粧前9	各約10名
中楽屋2	38	化粧前11	
中楽屋3	36	化粧前9	
楽屋事務室	29	受付カウンター1カ所	


■6階

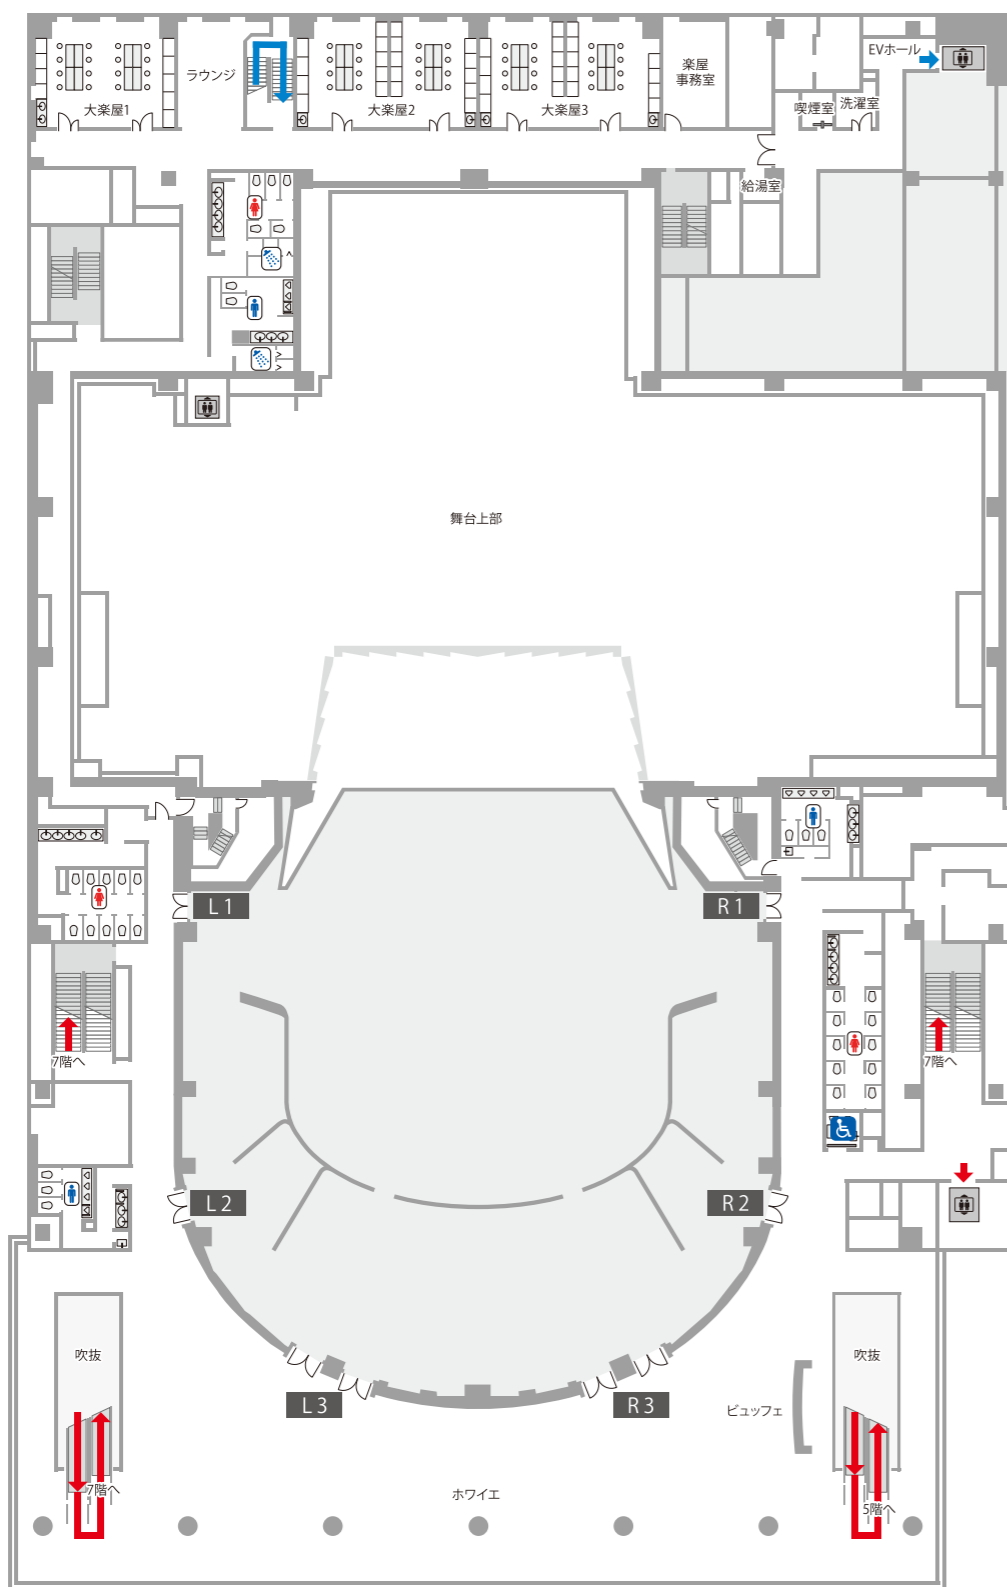


◆6階楽屋

室名	面積 (㎡)	仕様	収容人数 (目安)
大楽屋1	65	—	約30名
大楽屋2	80	化粧前19	各約40名
大楽屋3	80	化粧前19	各約40名
楽屋事務室	29	—	約10名

■7階

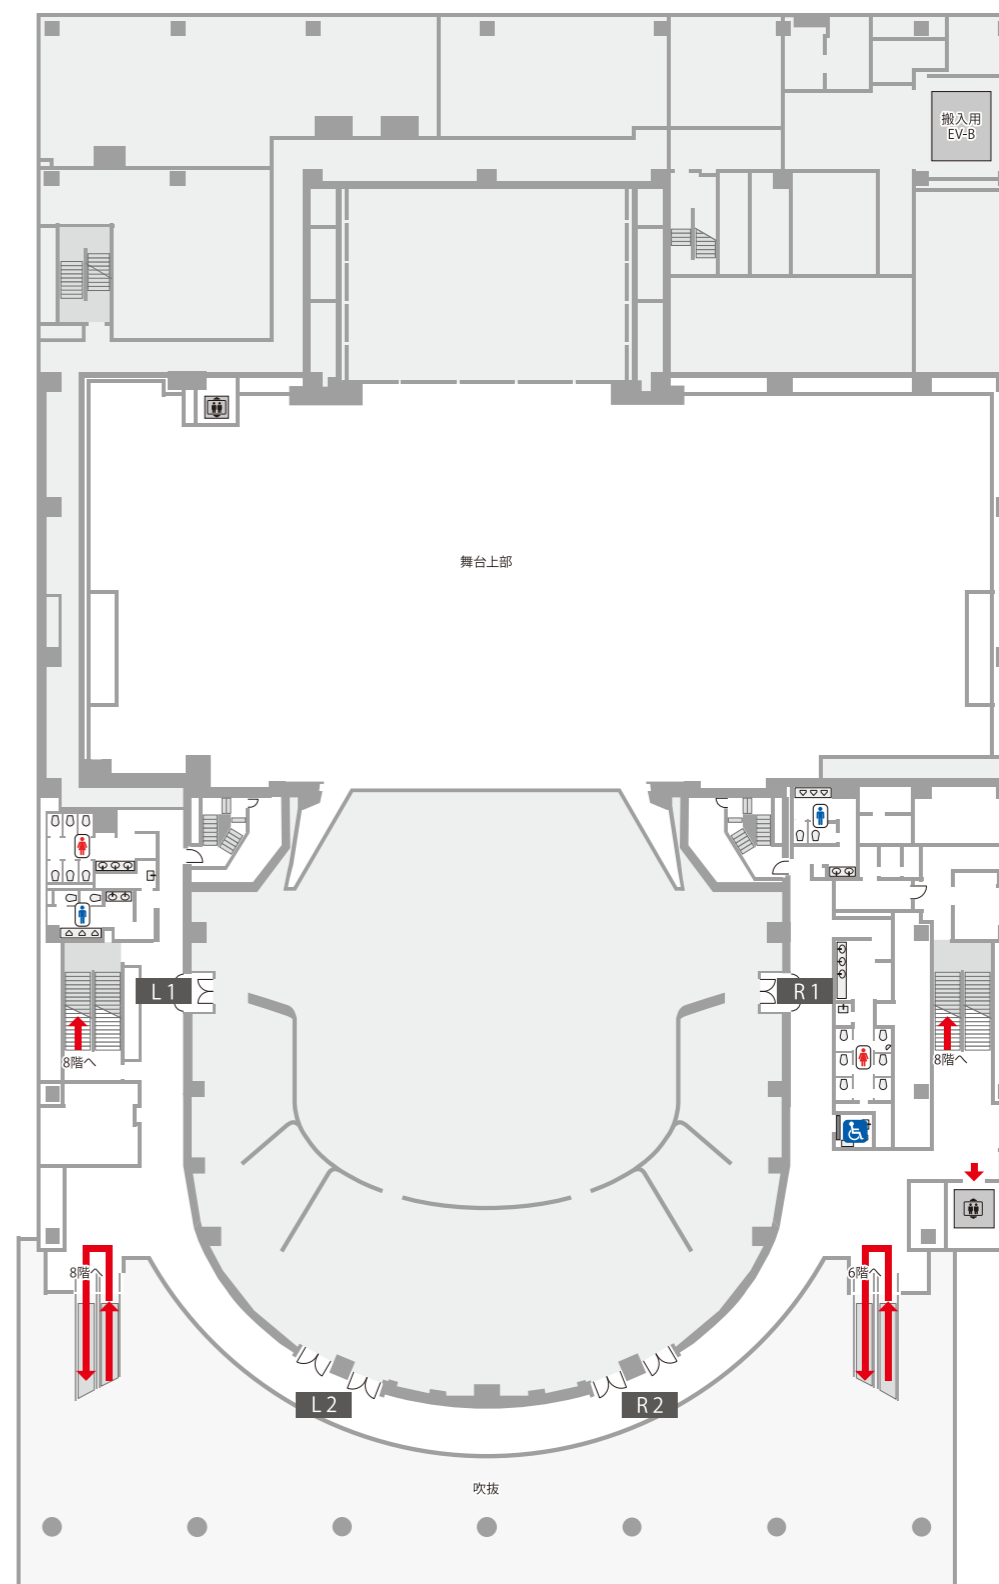

■8階

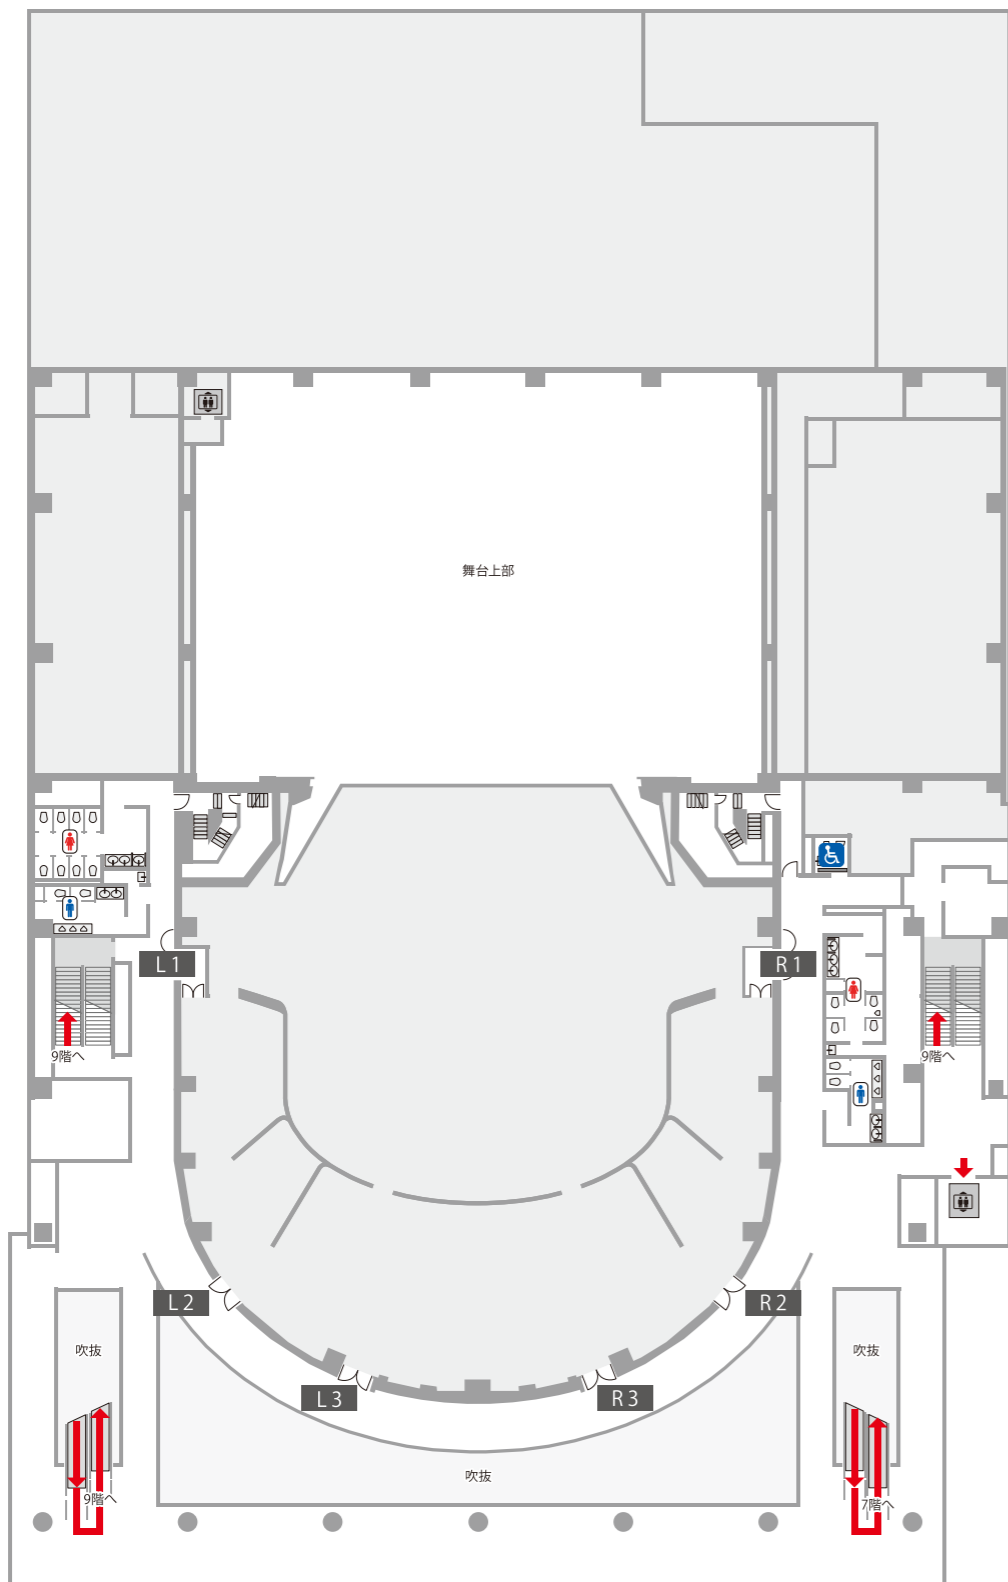

■9階

