



札幌文化芸術交流センター  
SCARTS


SCARTS MALL A,B  
スカーツ・モール

公演名：  
\_\_\_\_\_

搬入日：  
\_\_\_\_\_

作成日：  
\_\_\_\_\_


縮尺： 1/100 @A3  
\_\_\_\_\_

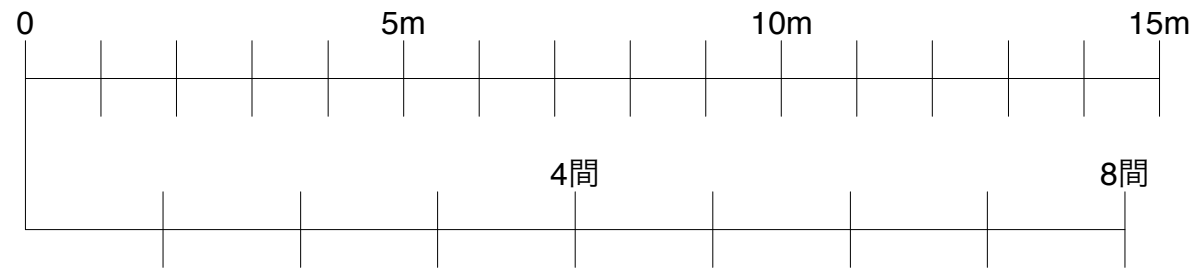

カフェ

スカーツ・コート

図書情報館

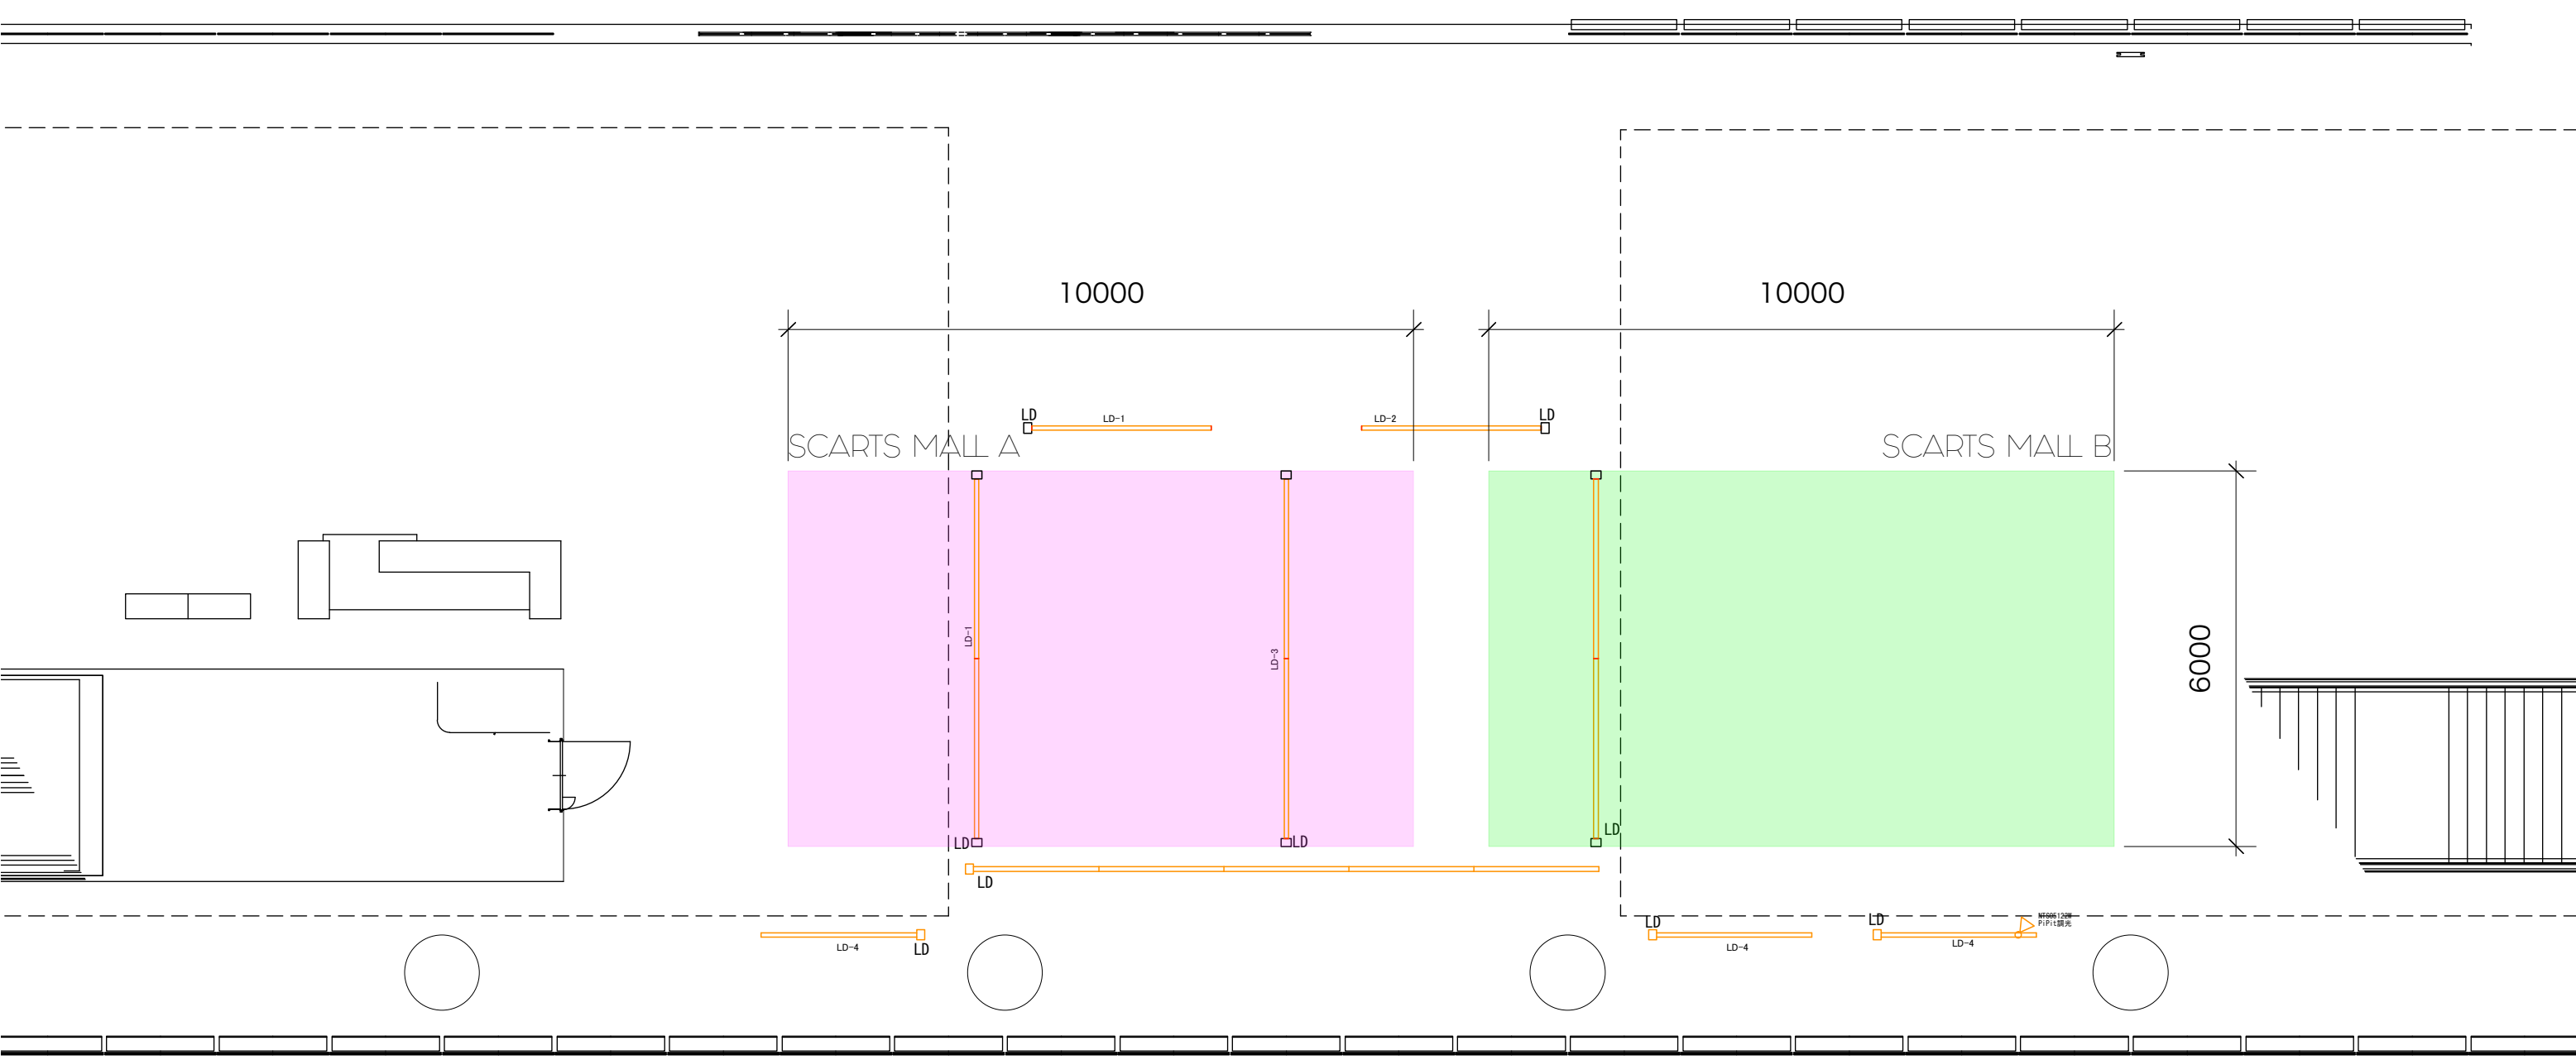



札幌文化芸術交流センター  
SCARTS




SCARTS MALL C  
スカート・モール

公演名：

搬入日：

作成日：

縮尺： 1/100 @A3

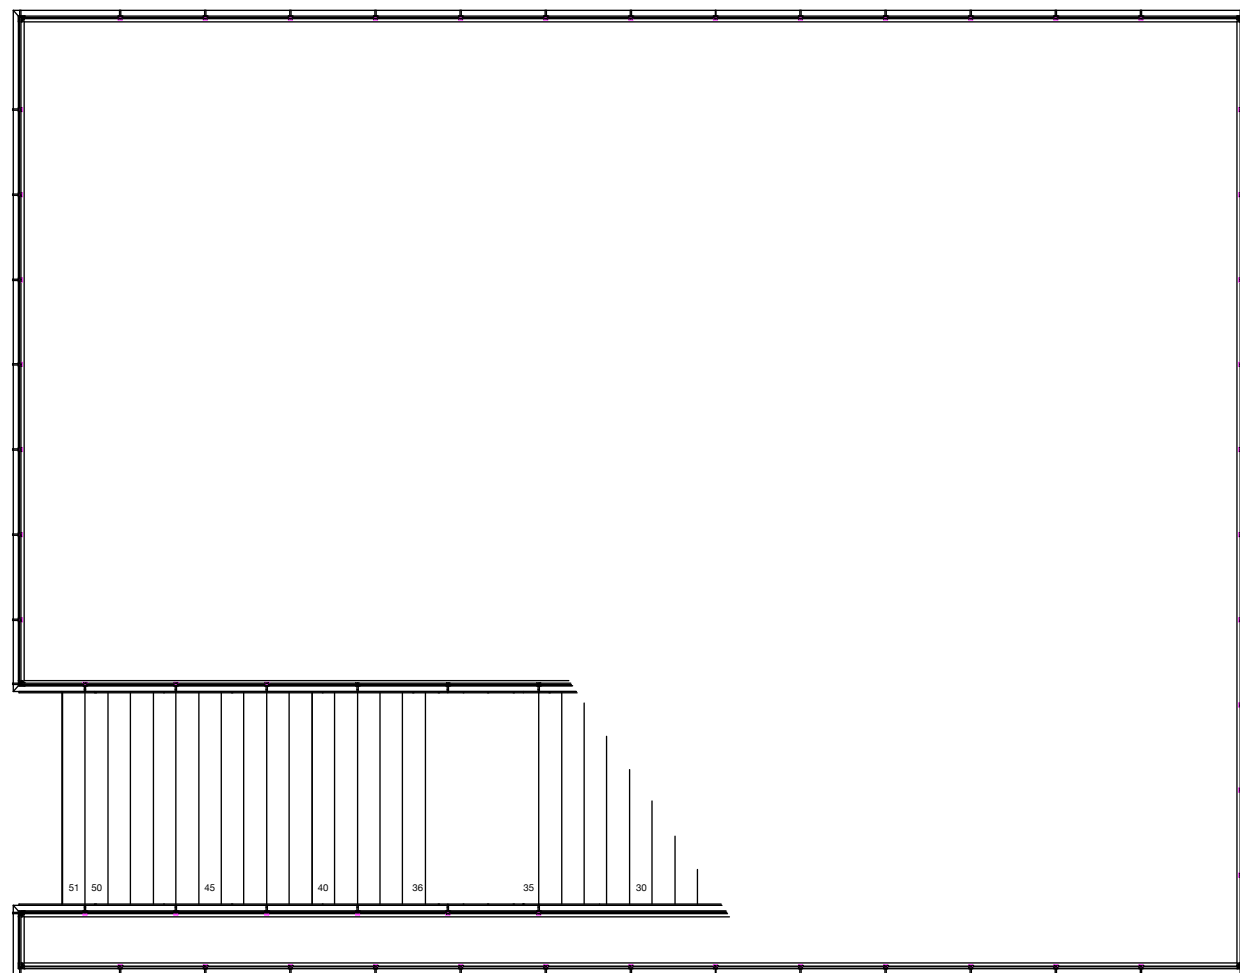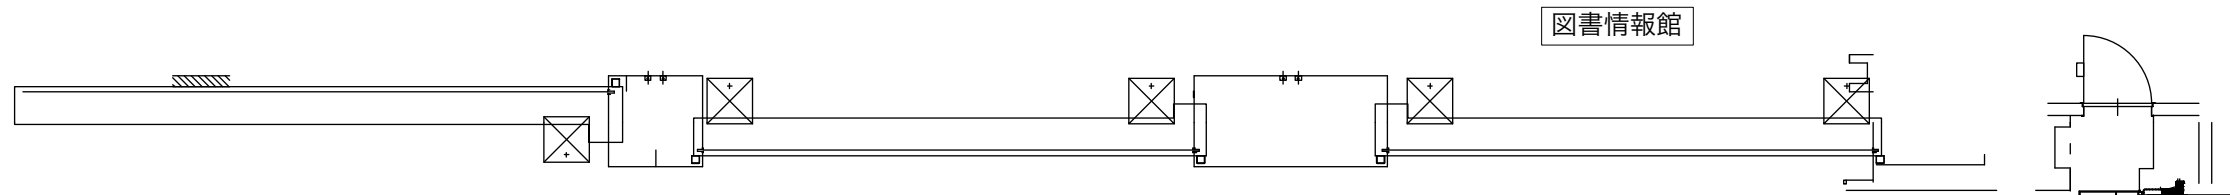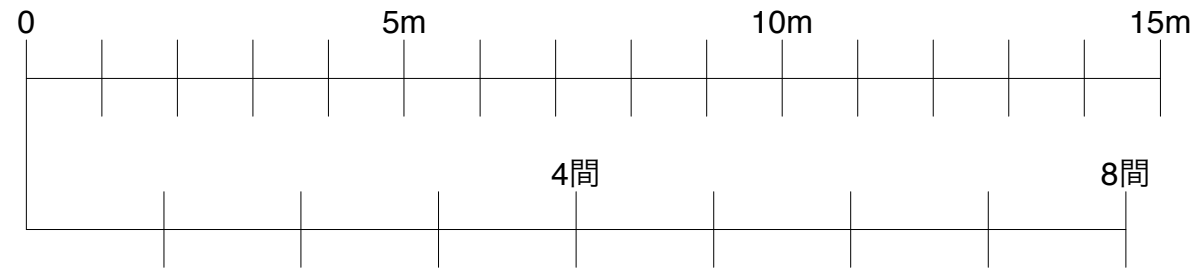

SCARTS MALL C

