

SCARTS コート


面積：約165㎡

天井高：約5m

定員：最大150名

詳細図面：https://www.sapporo-community-plaza.jp/pdf/facility_openstudio_zumen.pdf

約10m

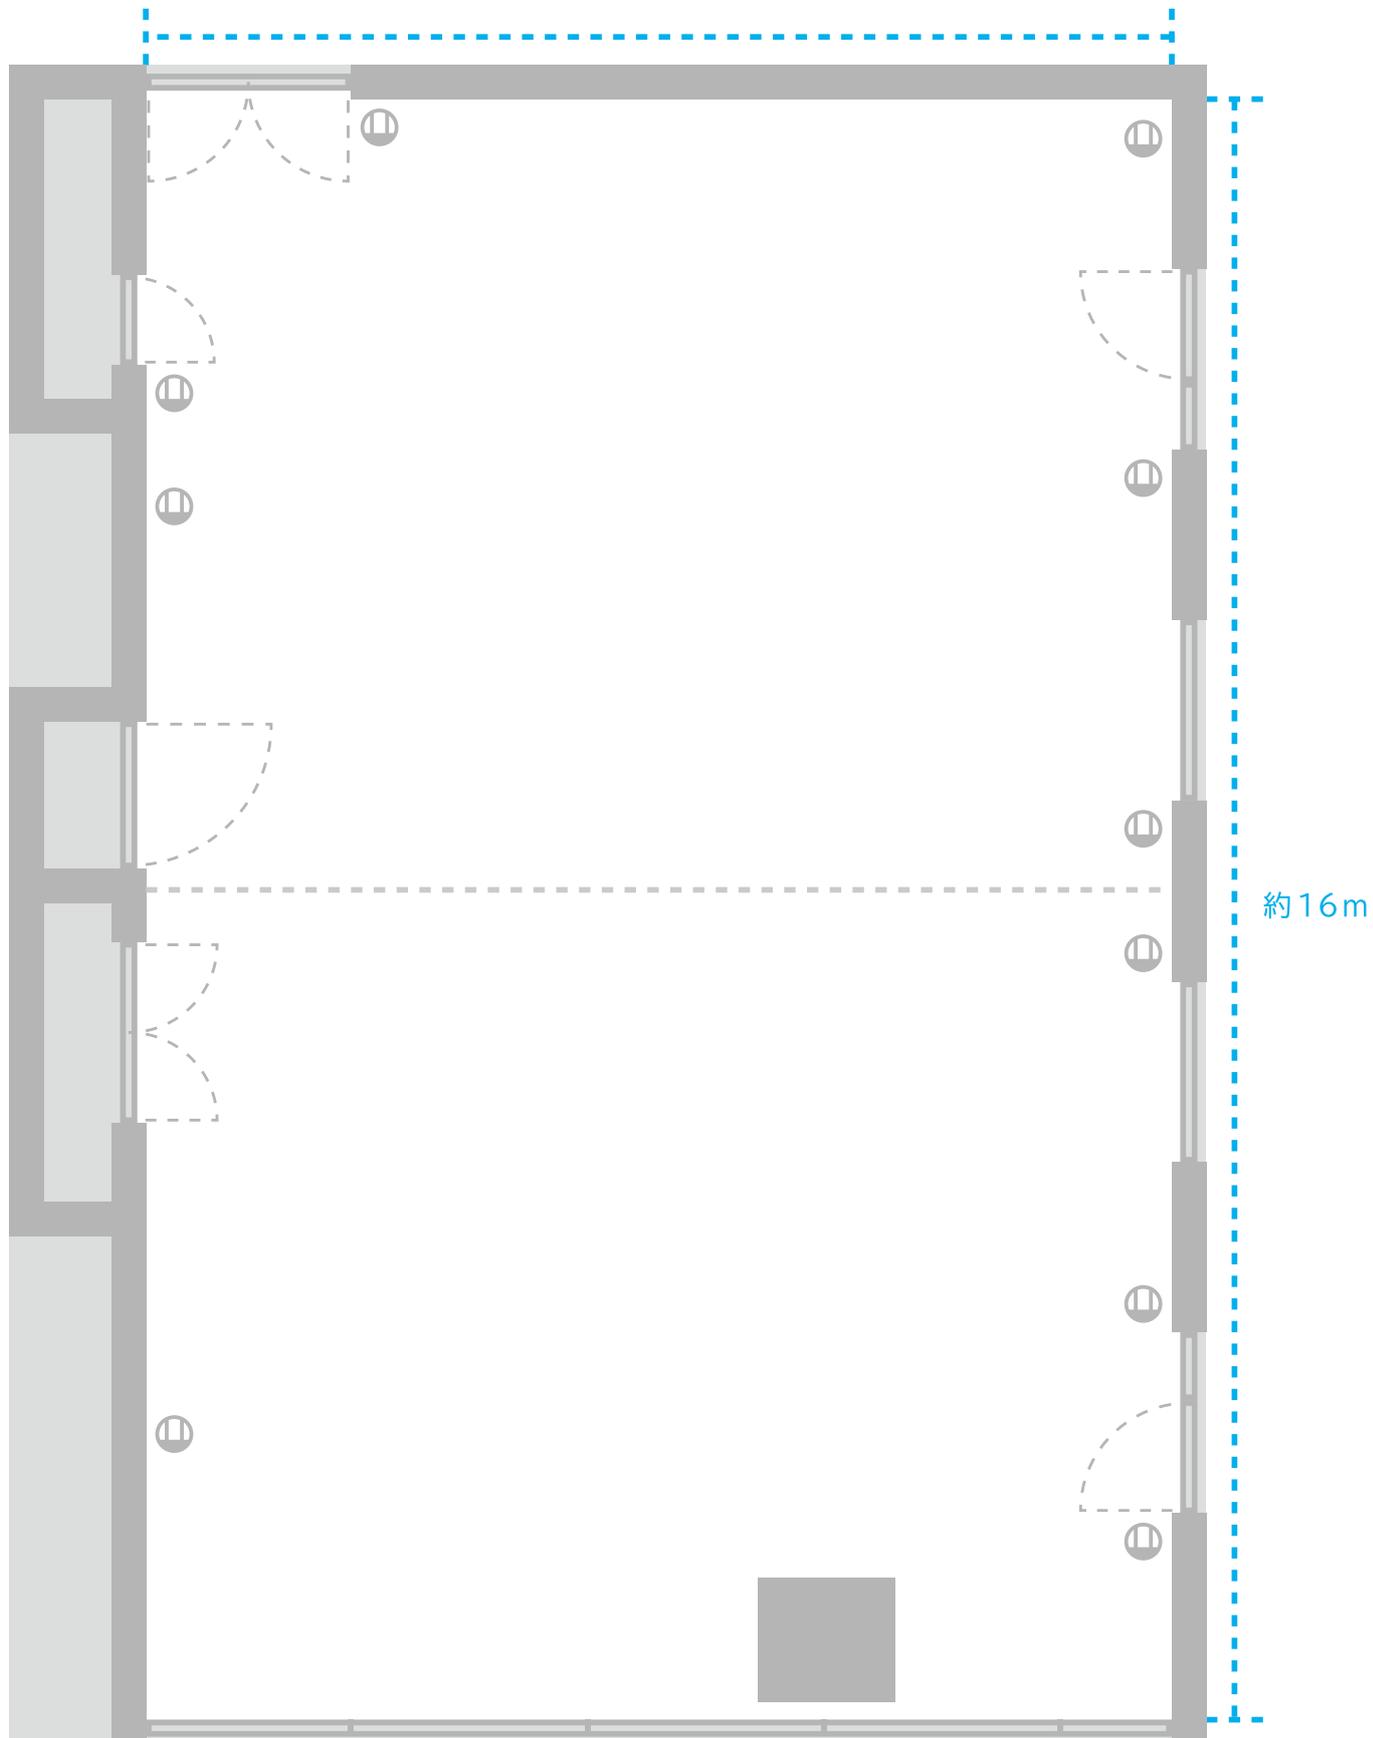

Ⓜ = コンセント


SCARTS スタジオ 1・2

面積：約164㎡

天井高：約3.8m

定員：最大117名

詳細図面：https://www.sapporo-community-plaza.jp/pdf/facility_workstudio_zumen.pdf

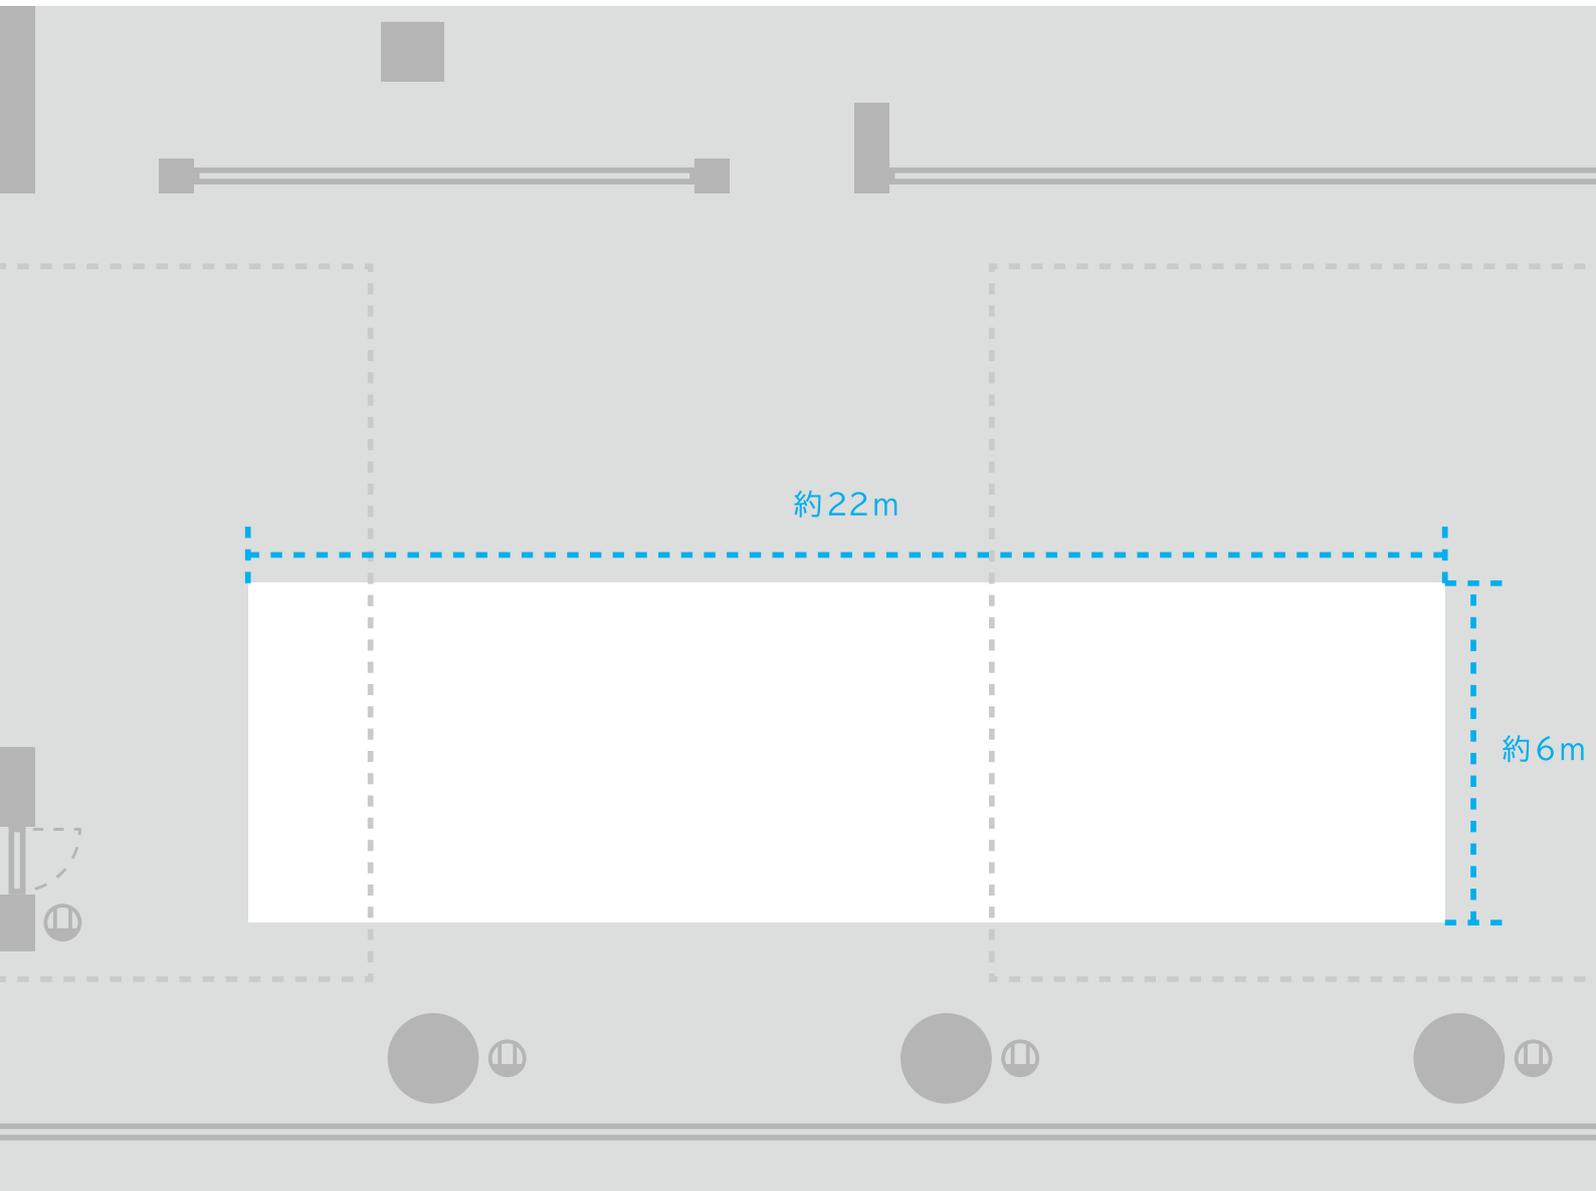


🏠 = コンセント

SCARTS モール A・B

面積：約132㎡

天井高：約5m、18m(吹抜部)

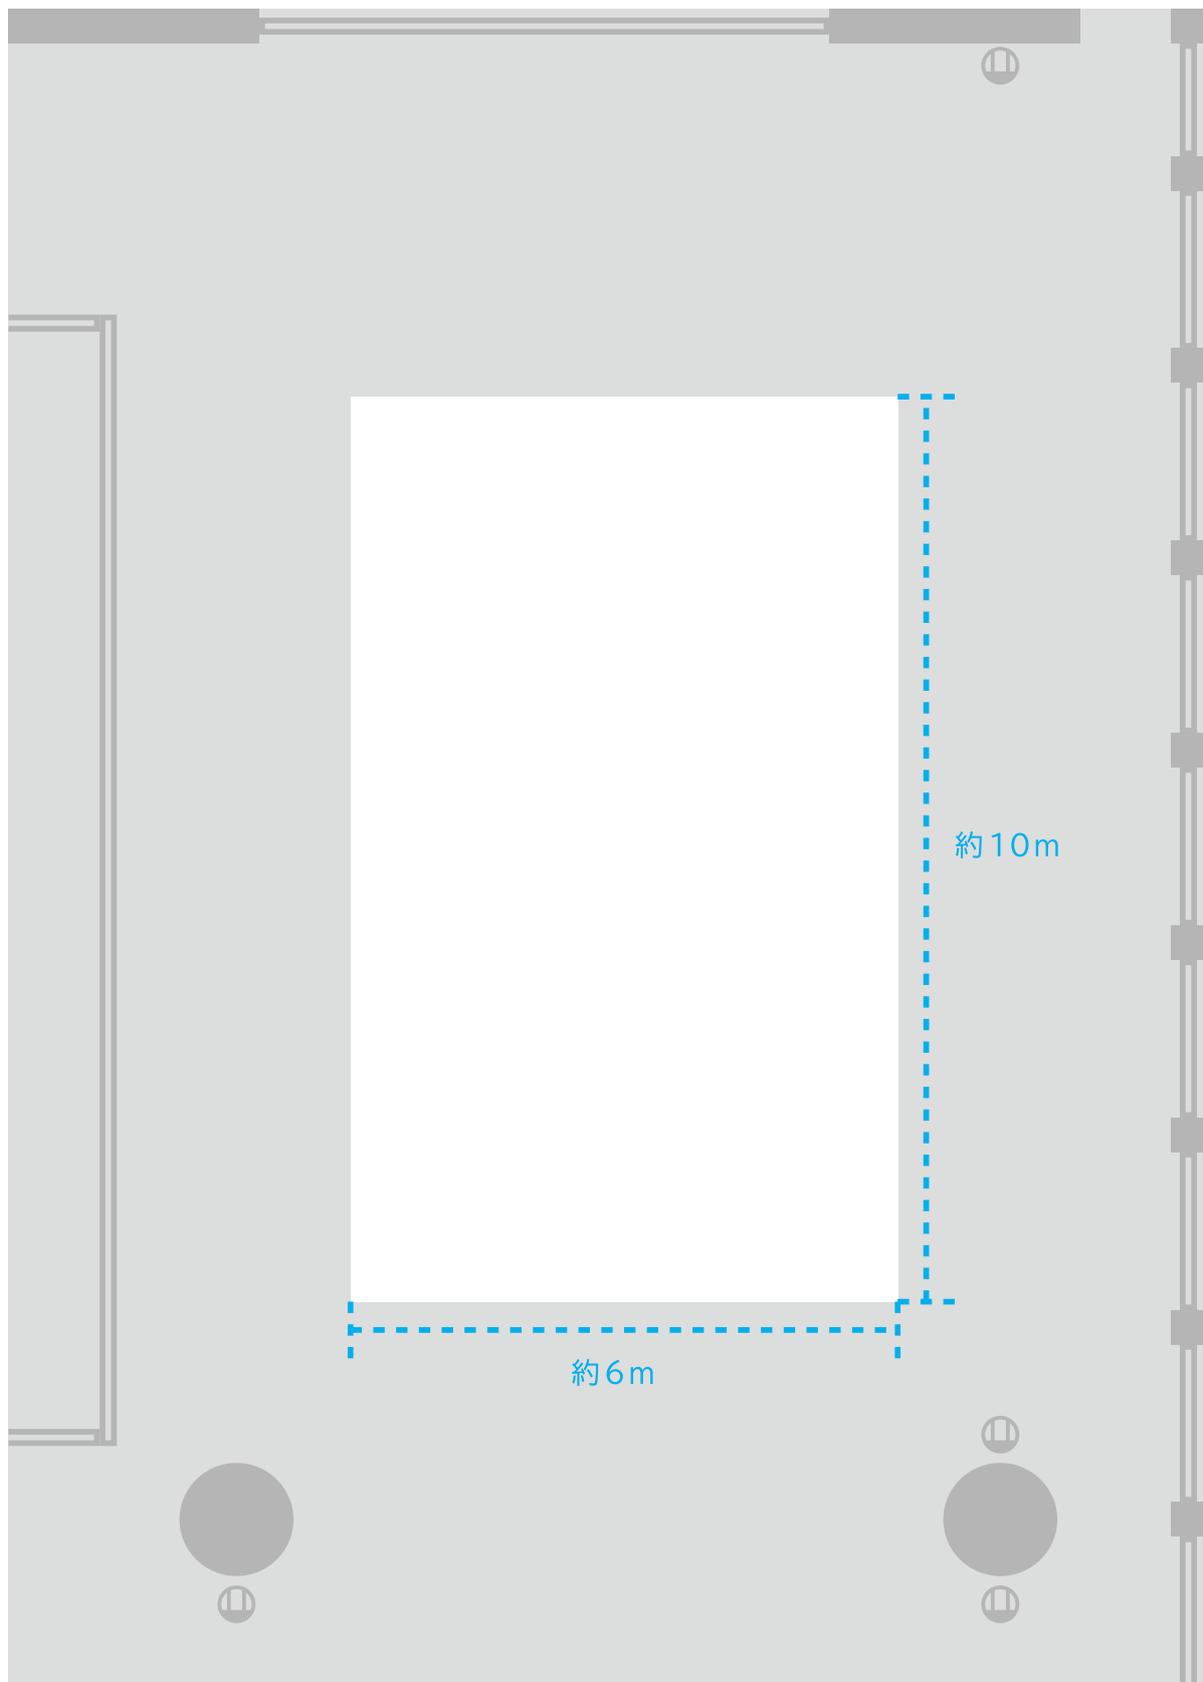

Ⓜ =コンセント

SCARTS モール C

面積：約60㎡

天井高：約10m