

SCARTS COURT


スカーツ・コート

公演名：

搬入日：

作成日：

縮尺： 1/100 @A3

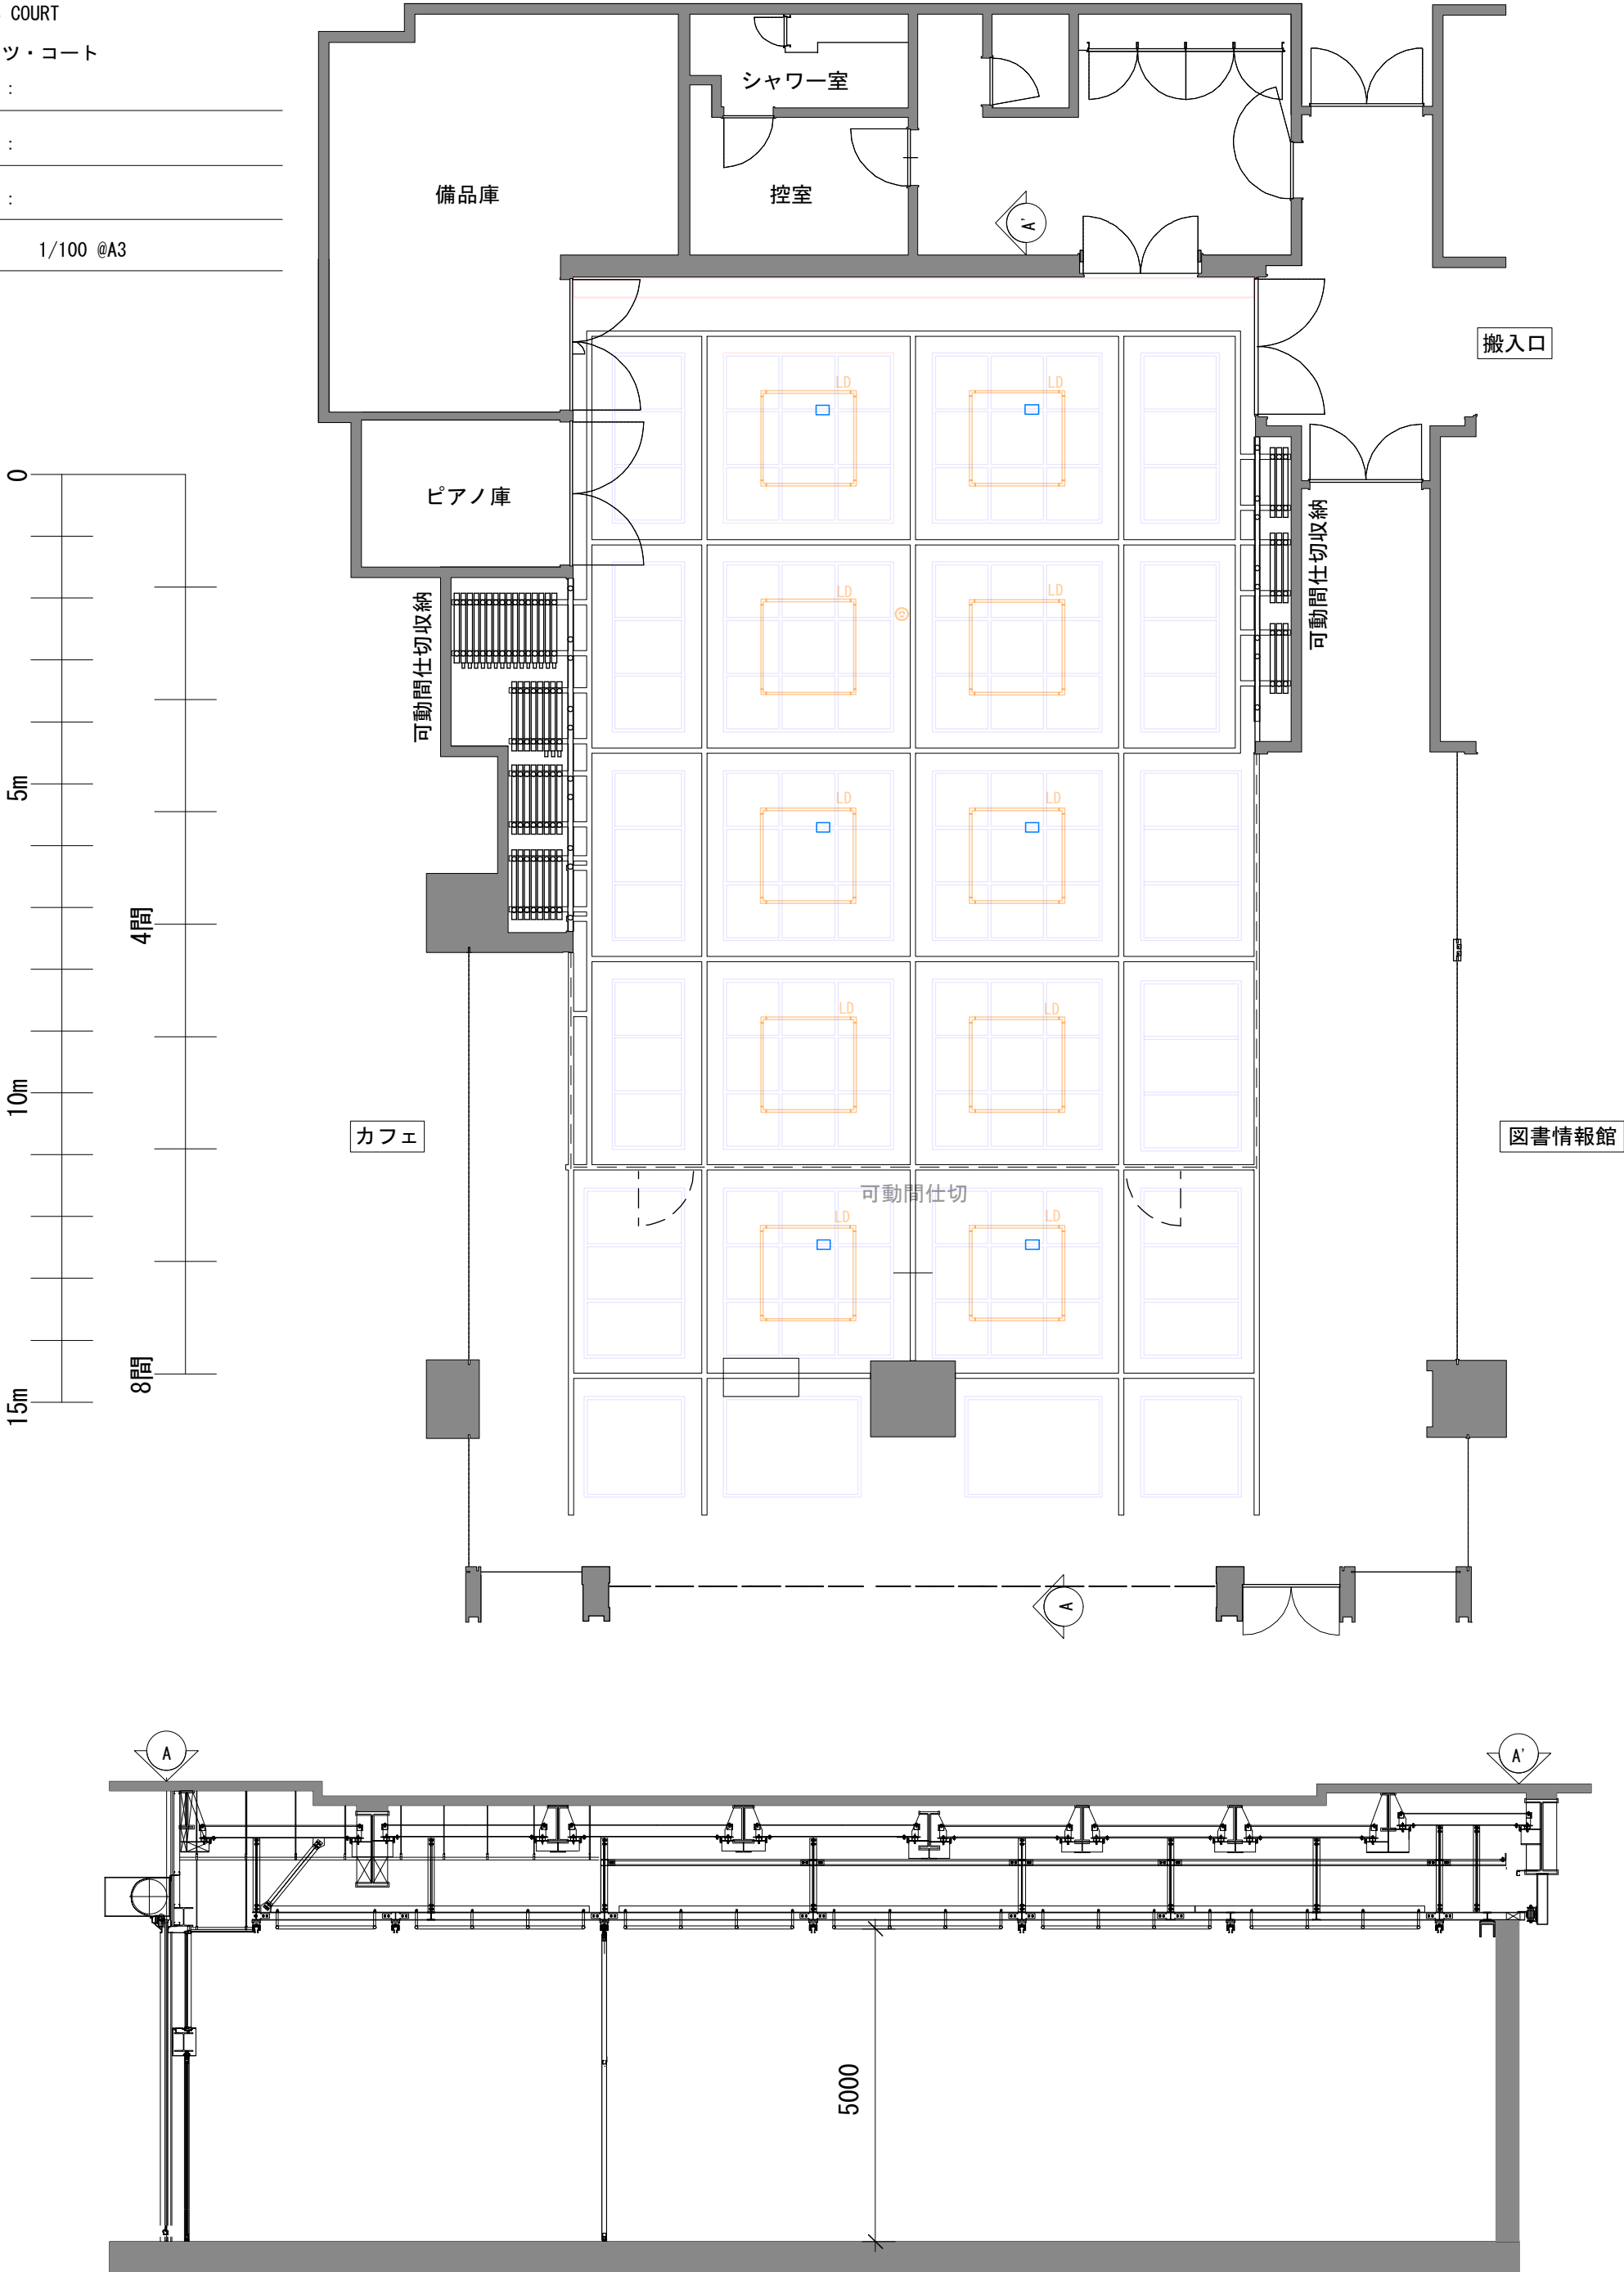



公演名：

搬入日：

作成日：

縮尺：

1/100 @A3

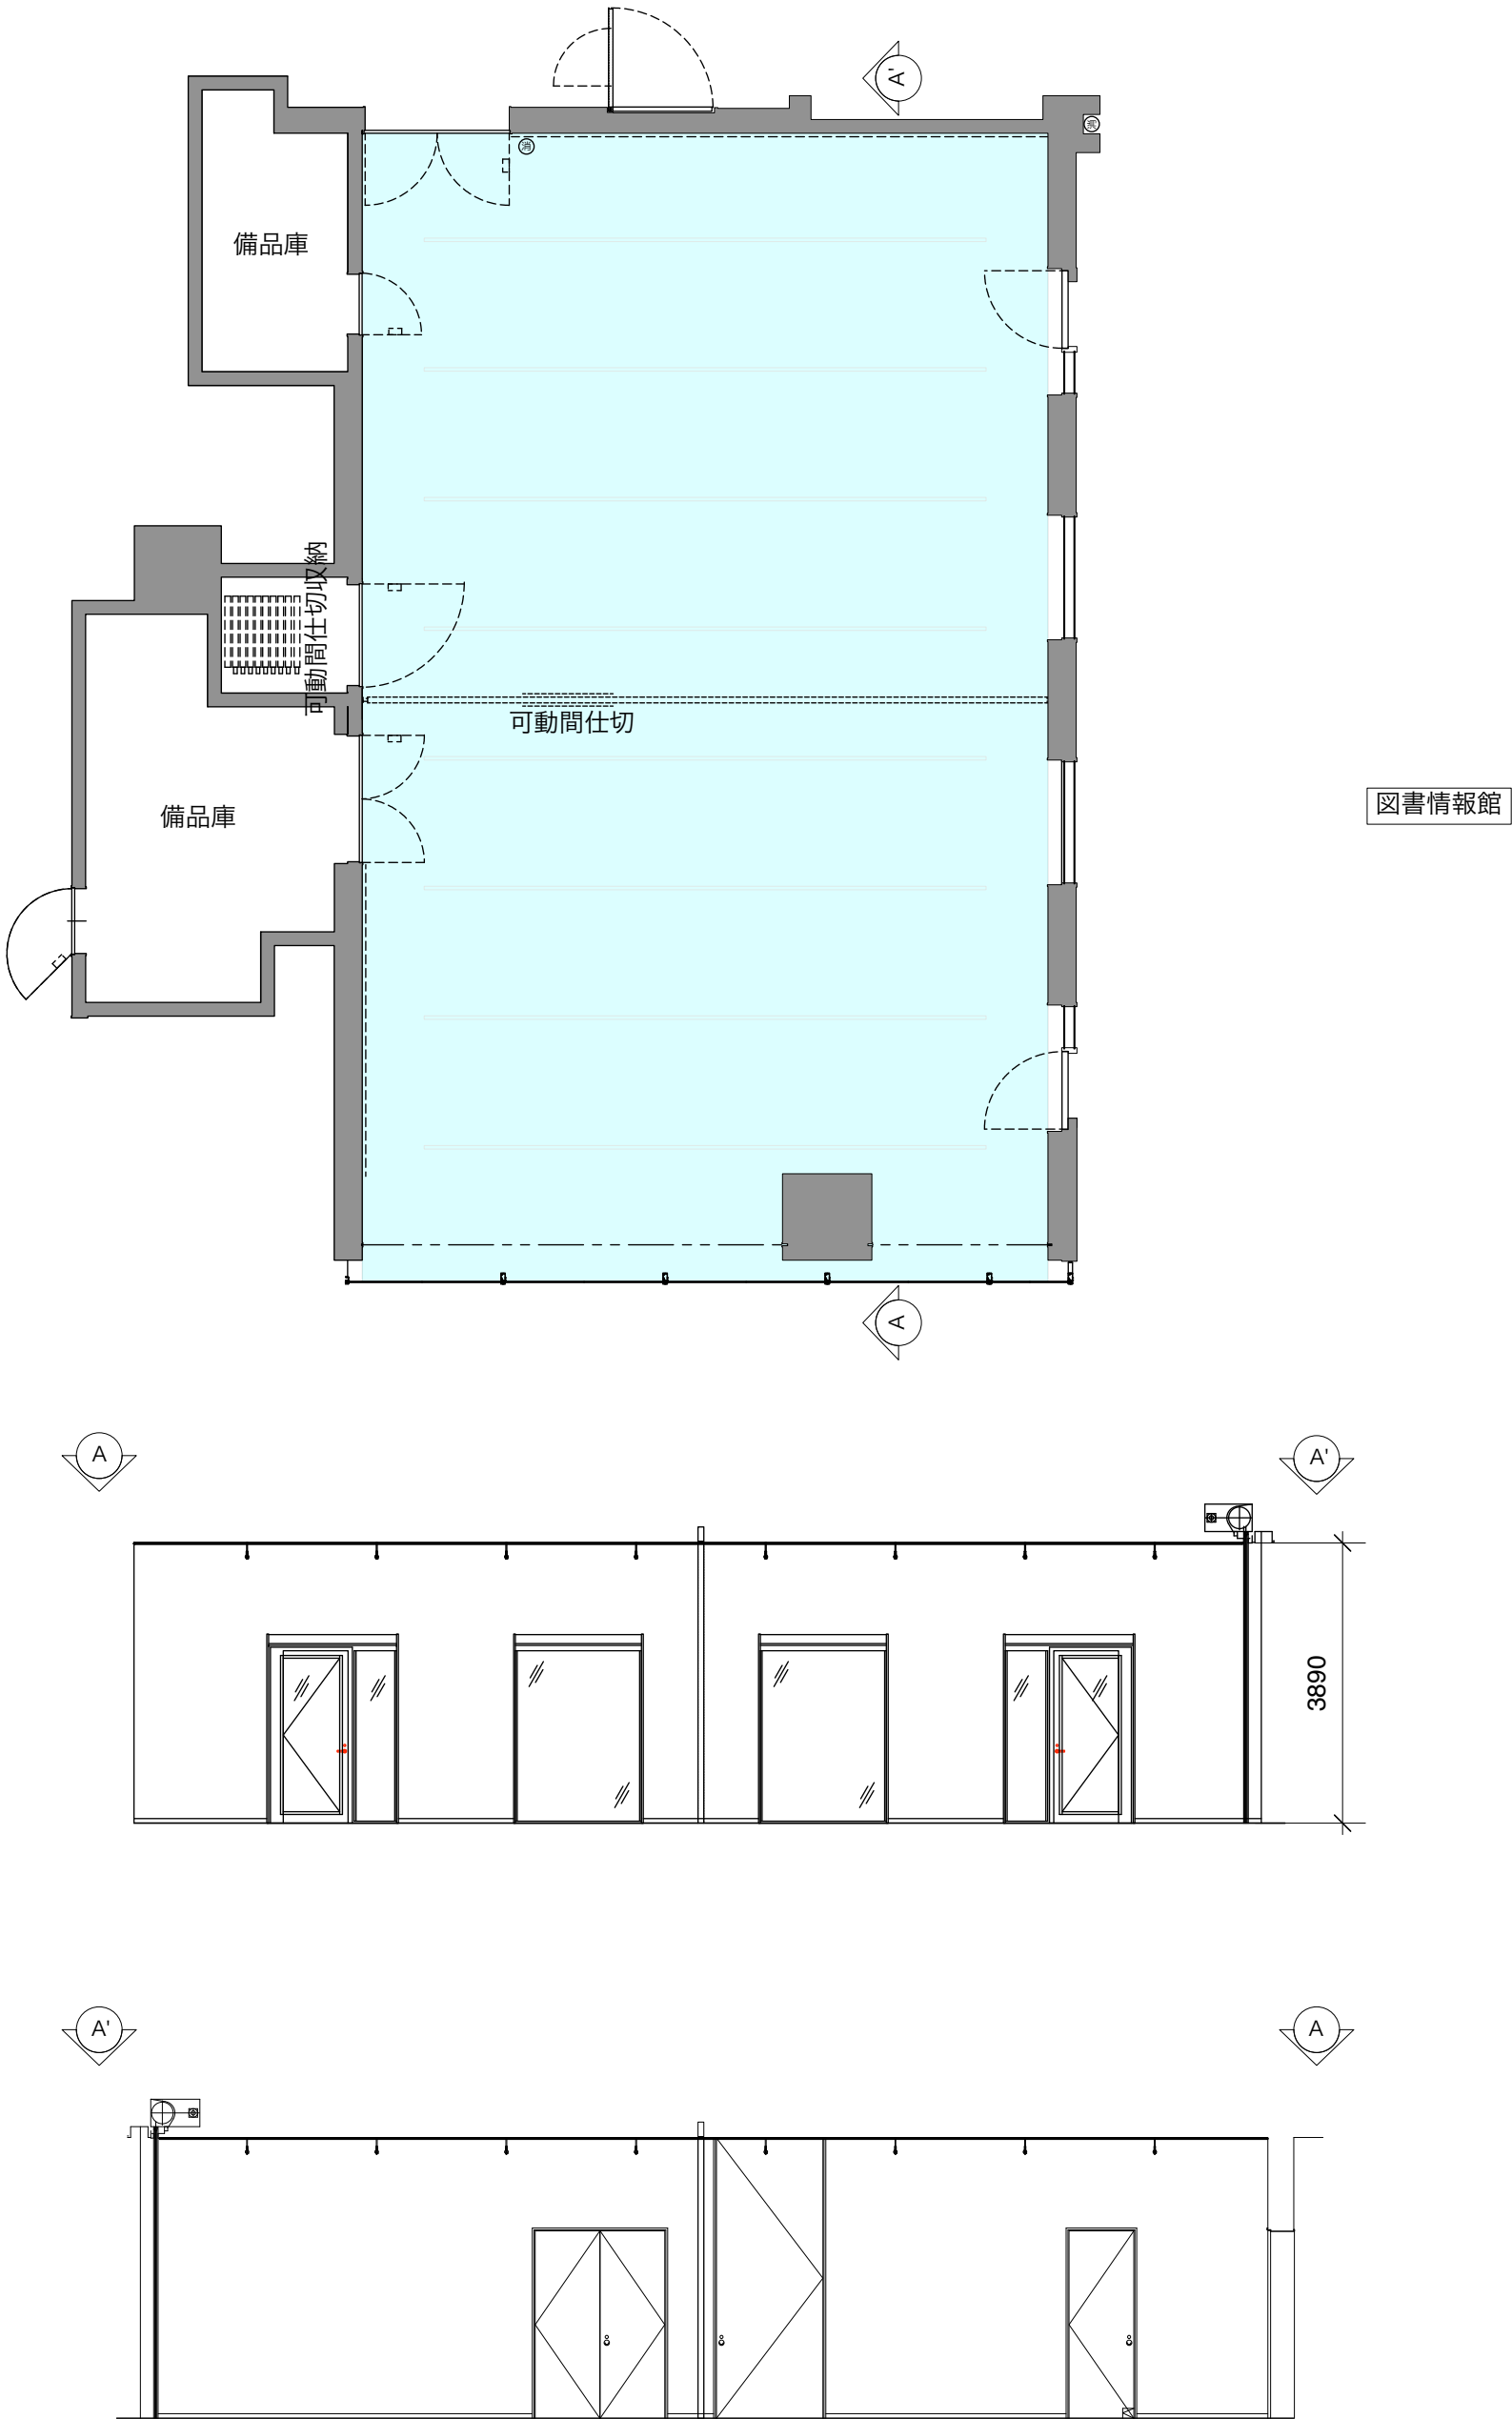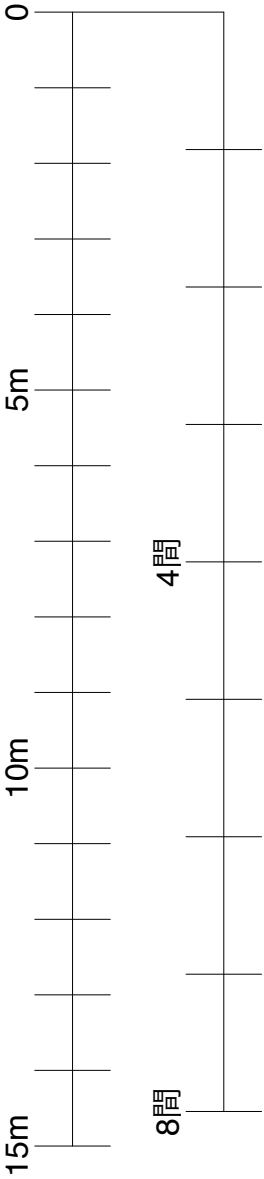



札幌文化芸術交流センター
SCArTS

SCArTS MALL A,B


スカーツ・モール

公演名：

搬入日：

作成日：




縮尺： 1/100 @A3

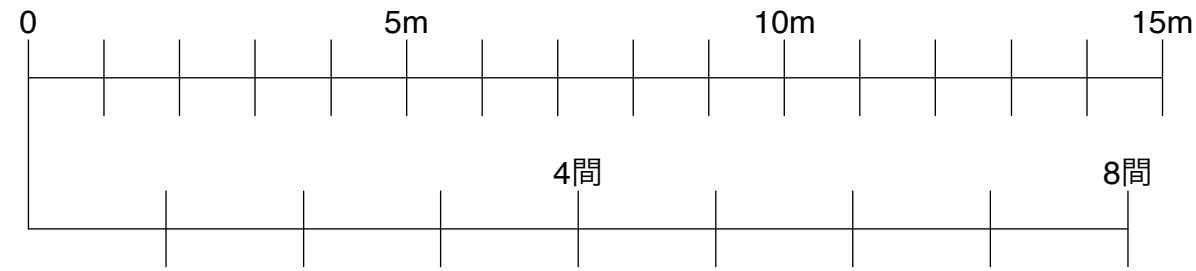


カフェ

スカーツ・コート



図書情報館

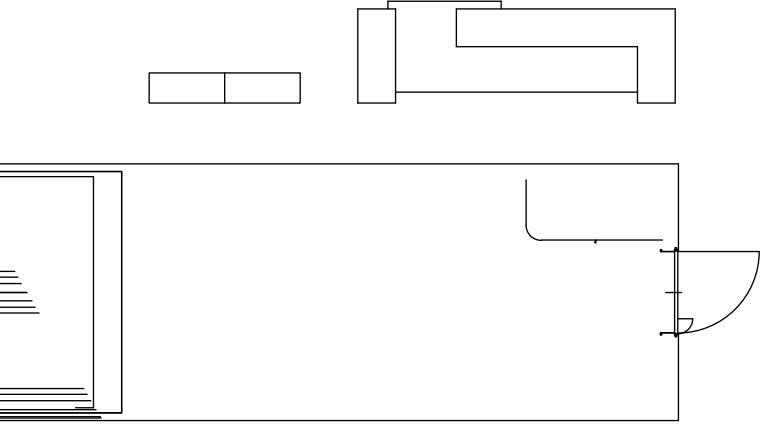 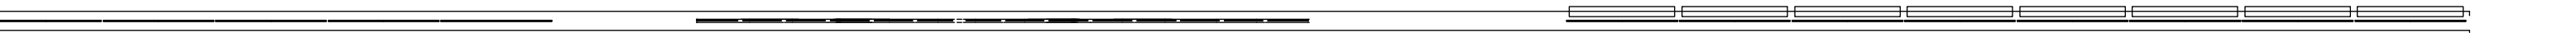

SCArTS MALL A

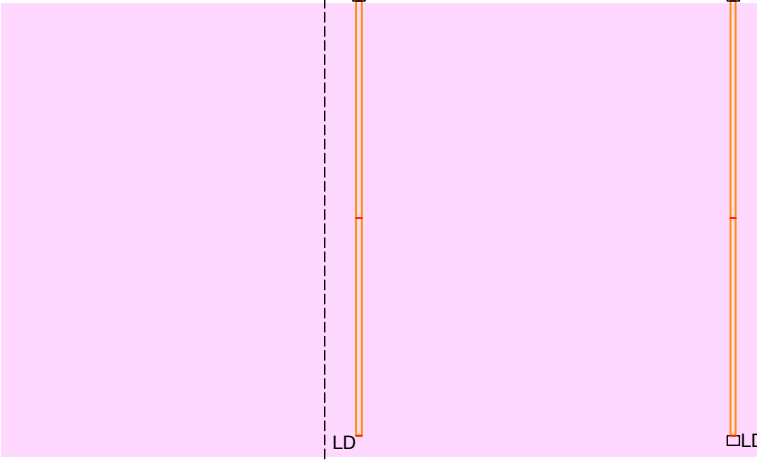

SCArTS MALL B

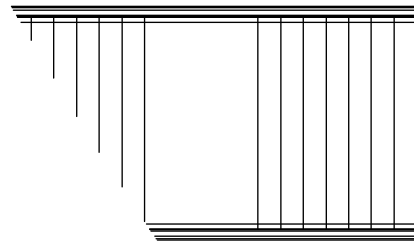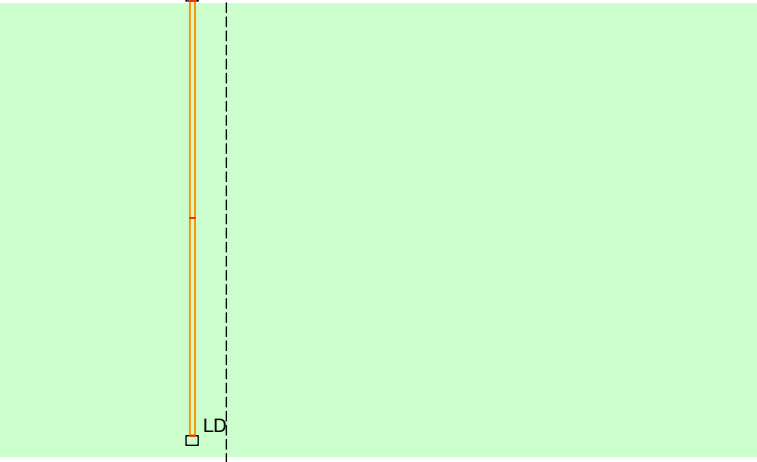

札幌文化芸術交流センター

SCARTS

SCARTS MALL C

スカーツ・モール

公演名：

搬入日：

作成日：

縮尺：1/100 QΔ3

